


TABLE TABLE
TABLE TABLE
TABLE TABLE

5
PLAFOND

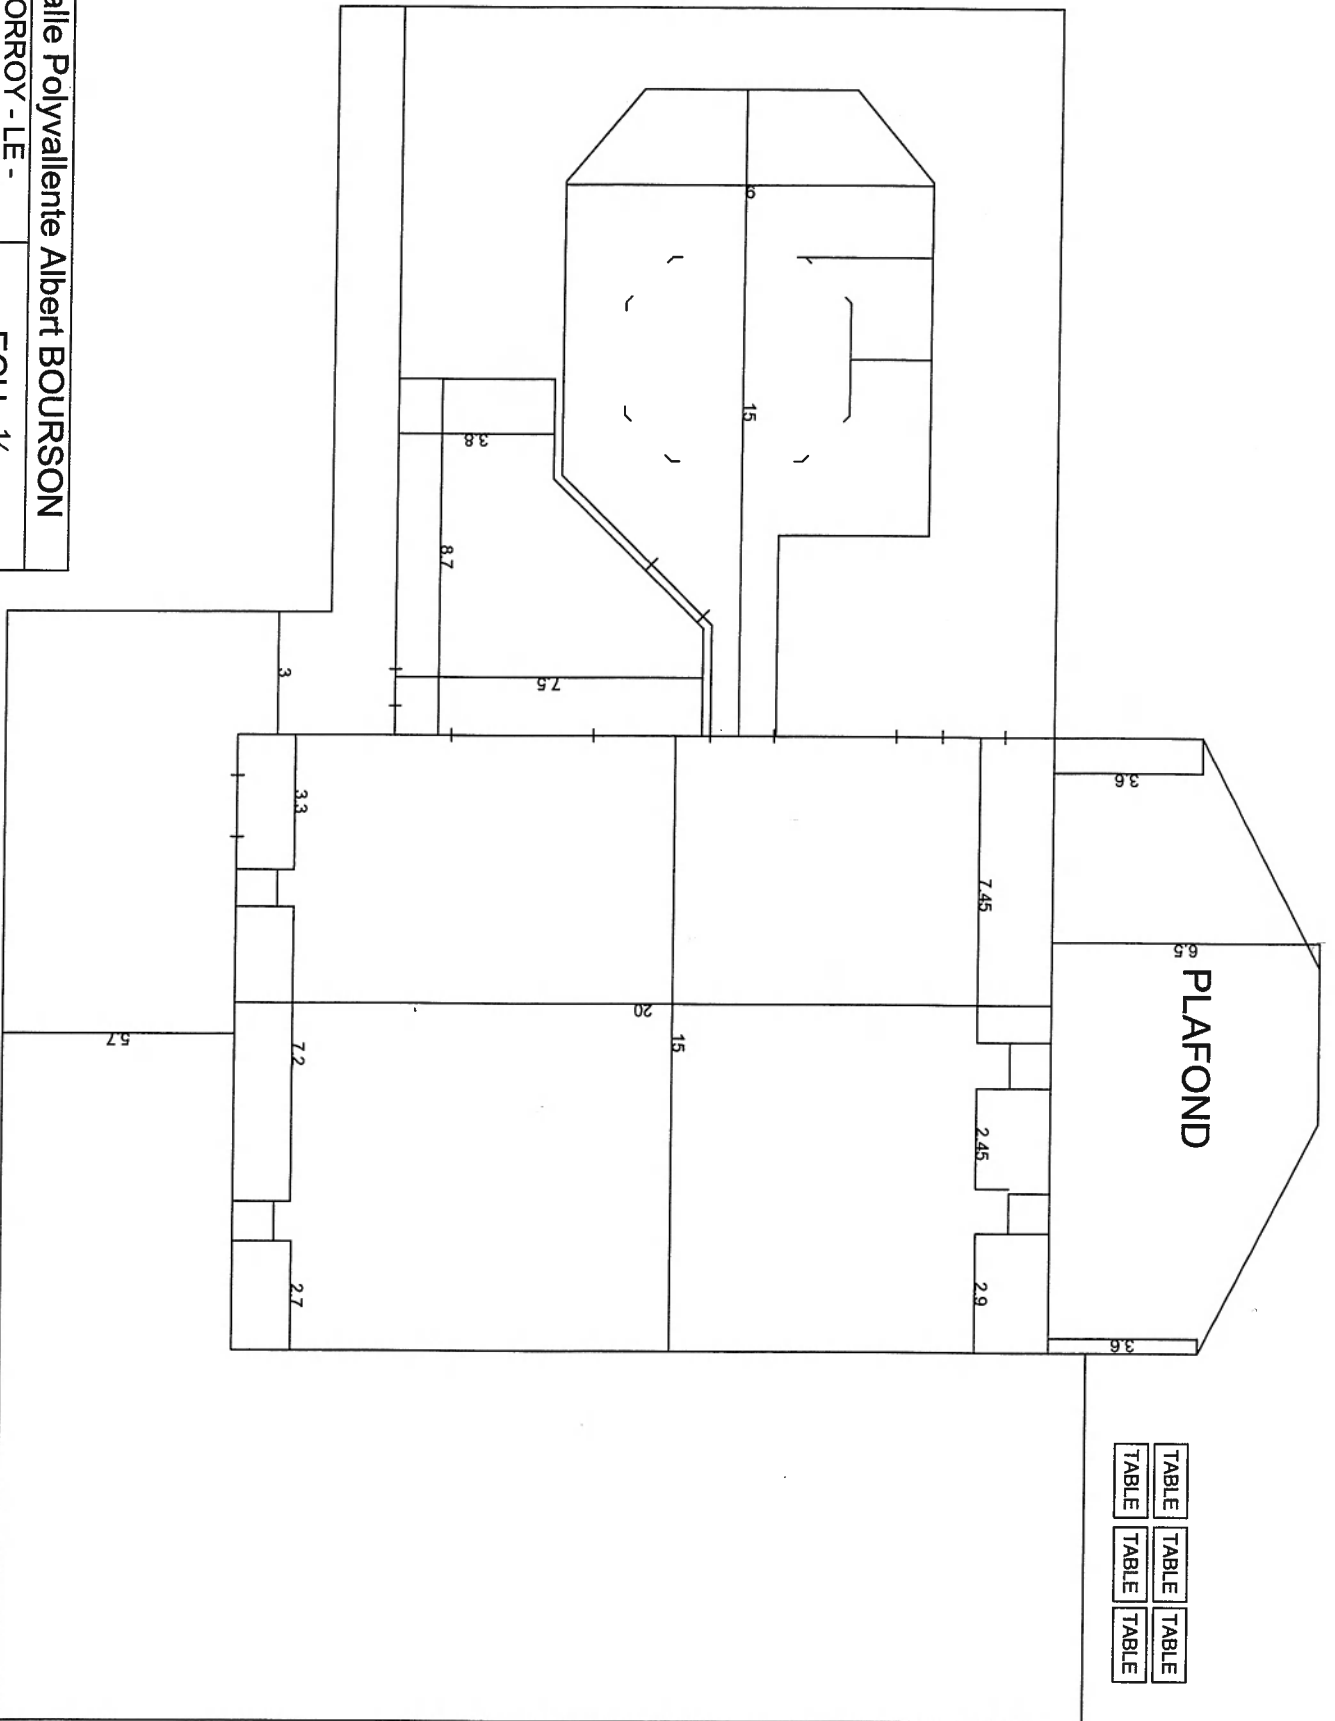

Salle Polyvalente Albert BOURSSON
NORROY - LE -
VENNEUR

ECH : 1/125